

Planzeichenerklärung

Gemäß Planzeichenerklärung 1990 vom 18.12.1990 (BGBl. 1991 I, S. 58) in der aktuell gültigen Fassung und der Baunutzungsverordnung vom 21.11.2017 (BGBl. I, S. 3786) in der aktuell gültigen Fassung.

I. Bestandsangaben

- Gemarkungsgrenze
- Flurgrenze
- Flurstücks- bzw. Eigentumsgrenze mit Grenzmal
- 12/3 Flurstücksnummer

20 Wohngebäude mit Hausnummern
Wirtschaftsgebäude, Garagen

Im übrigen wird auf die Planzeichenvorschrift DIN 18702 für großmaßstäbige Karten und Pläne verwiesen.

II. Festsetzungen des Bebauungsplanes

(gemäß § 9 Abs. 1 Nr. 1 BauGB, i.V.m. §§ 1 bis 11 BauNVO)

WA Allgemeine Wohngebiete

3. Bauweise, Baulinien, Baugrenzen
(gem. § 9 Abs. 1 Nr. 2 BauGB, i. V. m. §§ 22 u. 23 BauNVO)

Baugrenze

6. Verkehrsflächen
(gem. § 9 Abs. 1 Nr. 11 und Abs. 6 BauGB)

Straßenverkehrsflächen

Straßenbegrenzungslinie auch gegenüber Verkehrsflächen besonderer Zweckbestimmung

Verkehrsflächen besonderer Zweckbestimmung F Fußwege

9. Grünflächen
(gem. § 9 Abs.1 Nr. 15 u. Abs. 6 BauGB)

öffentliche Grünflächen Spielplatz

13. Planungen, Nutzungsregelungen, Maßnahmen zum Schutz, zur Pflege und zur Entwicklung von Boden, Natur und Landschaft
(gem. § 9 Abs. 1 Nr. 20, 25 und Abs. 6 BauGB)

Umgrenzung von Flächen zum Anpflanzen von Bäumen, Sträuchern und sonstigen Bepflanzungen

Umgrenzung von Flächen mit Bindungen für Bepflanzungen und für die Erhaltung von Bäumen, Sträuchern und sonstigen Bepflanzungen

15. Sonstige Planzeichen

Abgrenzung unterschiedlicher Nutzungen z.B. von Baugebieten oder Abgrenzung des Maßes der Nutzung innerhalb eines Baugebietes (gem. § 1 Abs. 4, § 16 Abs. 5 BauNVO)

Grenze des räumlichen Geltungsbereichs des Bebauungsplanes (gem. § 9 Abs. 7 BauGB)

Hinweis (Darstellung ohne Normcharakter)

Sichtdreiecke für Straßenkreuzungen gem. RAL 2012 / RAST 06 (von ständigen Sichthindernissen freizuhaltende Flächen zwischen 0,80 m und 2,50 m oberhalb Fahrbahnoberkante)

Öffentliche Auslegung

Der Verwaltungsausschuss der Gemeinde Wietmarschen hat in seiner Sitzung am 17.04.2023 dem Entwurf des Bebauungsplans und der Begründung zugestimmt und die öffentliche Auslegung gemäß § 3 Abs. 2 BauGB beschlossen.

Ort und Dauer der öffentlichen Auslegung wurden am 14.10.2023 ortsüblich bekannt gemacht.

Der Entwurf des Bebauungsplans mit der Begründung und die wesentlichen, bereits vorliegenden umweltbezogenen Stellungnahmen haben vom 23.10.2023 bis zum 22.11.2023 gemäß § 3 Abs. 2 BauGB öffentlich ausgelegt.

Gemäß § 4a Abs. 2 BauGB sind gleichzeitig die Stellungnahmen der Behörden und sonstigen Träger öffentlicher Belange gemäß § 4 Abs. 2 BauGB eingeholt worden.

Wietmarschen, den Der Bürgermeister

Satzungsbeschluss

Der Rat der Gemeinde Wietmarschen hat den Bebauungsplan nach Prüfung der Stellungnahmen gemäß §§ 3 Abs. 2 und 4 Abs. 2 BauGB in seiner Sitzung am 14.12.2023 als Satzung (§10 BauGB) sowie die Begründung beschlossen.

Wietmarschen, den Der Bürgermeister

Inkrafttreten

Der Satzungsbeschluss über den Bebauungsplan Nr. 140 "Rosen" ist gemäß § 10 Abs. 3 BauGB am ortsüblich bekannt gemacht worden.

Der Bebauungsplan ist damit am rechtsverbindlich geworden.

Wietmarschen, den Der Bürgermeister

Verletzung von Vorschriften

Innerhalb eines Jahres seit Bekanntmachung des Bebauungsplanes sind Verletzungen von Verfahrens- und Formvorschriften gemäß § 214 Abs. 1 BauGB oder beachtliche Verletzungen unter Berücksichtigung des § 214 Abs. 1 BauGB der Vorschriften über das Verhältnis des Bebauungsplanes und des Flächennutzungsplanes oder beachtliche Mängel des Abwägungsvorganges gemäß § 214 Abs. 3 BauGB nicht geltend gemacht worden. Entsprechende Verletzungen oder Mängel werden damit unbeachtlich.

Wietmarschen, den Der Bürgermeister

A. TEXTLICHE FESTSETZUNGEN

§ 1 Maß der baulichen Nutzung, Bauweise, Gebäudehöhe (gem. §9(1) Nr. 1 u. 2 BauGB i.V.m. §16 ff BauNVO)

WA-1-Gebiete = max. 2 Vollgeschosse, offene Bauweise, nur Einzelhäuser zulässig, Grundflächenzahl (GRZ) 0,3, Geschossflächenzahl (GFZ) 0,6, Firsthöhe (FH max.) = 9,5m

WA-2-Gebiete = max. 2 Vollgeschosse, offene Bauweise, GRZ 0,4, GFZ 0,8, FH max. = 9,5m

Die Firsthöhe (FH max.) wird gemessen von der Oberkante fertiger Erdgeschossfußboden bis zum höchsten Punkt der Dachhaut. Die Höhe des fertigen Erdgeschossfußbodens darf nicht höher als 0,40 m über Straßenebene liegen. Maßgeblich ist die Mitte der angrenzenden, erschließenden Straße rechtwinklig zur Mitte des Gebäudes. Grenz das Baugrundstück an zwei Straßen, ist die Straße maßgeblich, von der aus die Zufahrt auf das Grundstück erfolgt. Erfolgt eine Zufahrt von beiden Straßen, ist die Straße maßgeblich, die näher an der Gebäudfläche liegt.

Gem. § 19 (4) Satz 3 BauNVO kann die festgesetzte Grundflächenzahl (GRZ) für Garagen, Stellplätze mit Zufahrt und Nebenanlagen i.S. § 14 BauNVO in allen WA-Gebieten bis zu einer GRZ von max. 0,6 überschritten werden.

§ 2 Flächen mit Pflanzbindung
Gem. § 9 (1) Nr. 25 a und b BauGB sind die in der Planzeichnung entsprechend festgesetzten Flächen gemäß den Vorgaben des Umweltberichtes mit standortgerechten, heimischen Laubgehölzen zu bepflanzen und dauerhaft zu erhalten; bei Abgang sind entsprechende Neuanpflanzungen vorzunehmen.

§ 3 Zulässigkeit von Nebenanlagen, Stellplätzen, Garagen und Carports
Nebenanlagen nach § 14 BauNVO sowie Stellplätze, Garagen, und Carports gemäß § 12 BauNVO sind außerhalb des überbaubaren Bereiches allgemein zulässig. Sie sind nur ausnahmsweise zulässig, wenn sie den überbaubaren Bereich zu öffentlichen Flächen überschreiten und die Gemeinde Wietmarschen zustimmt.

§ 4 Anzahl der zulässigen Wohnungen
Gem. § 9 (1) Nr. 6 BauNVO sind in den WA-1-Gebieten pro Wohngebäude insgesamt max. 2 Wohnungen zulässig. Wird auf einem Baugrundstück in den WA-2-Gebieten ein Einzelhaus errichtet, so sind in diesem Wohngebäude max. 4 Wohnungen zulässig. Bei Doppelhäusern in den WA-2-Gebieten gilt hier jedes eigenständig nutzbare Gebäudeteil (Doppelhaushälfte) als ein Wohngebäude. Bei Hausgruppen in den WA-2-Gebieten gilt jedes eigenständig nutzbare Gebäudeteil (Reihenhaus) als ein Wohngebäude, hier ist pro Wohngebäude nur 1 Wohnung zulässig.

§ 5 Gestaltung der Außenanlagen der Privatgrundstücke
Gem. § 9 (1) Nr. 20 BauGB sind aus Gründen des Naturschutzes (Lebensraum für Insekten, Nahrungsgrundlage für die Avifauna) die sonstigen Außenanlagen in den allgemeinen Wohngebieten mit Ausnahme der notwendigen Erschließungen gärtnerisch anzulegen. Die Anlage von Kiesbeeten und/oder Steinbeeten ist nicht zulässig.

B. Gestalterische Festsetzungen/ Örtliche Bauvorschriften

1.) Dachneigung:
In den WA-1- und WA-2-Gebieten sind nur geneigte Dächer mit einer Dachneigung von mindestens 25 Grad, sowie Tonnendächer zulässig.
Nebenanlagen nach § 14 BauNVO sowie Garagen, Terrassenüberdachungen und Carports gemäß § 12 BauNVO sowie untergeordnete Gebäudeteile sind auch in abweichender und Flachdachbauweise zulässig. Gebäudeteile gelten als untergeordnet, soweit sie die 1/2 Länge der jeweiligen Traufenlänge nicht überschreiten und max. 2,5 m aus der Fassadenfront herausragen. Gleiches gilt sofern die Grundfläche des Gebäudeteiles max. 1/3 der Gesamtgrundfläche des Gebäudes beträgt.

2.) Versickerung von Oberflächenwasser
In dem Geltungsbereich des Bebauungsplanes ist das auf den befestigten Flächen anfallende Regenwasser durch bauliche oder technische Maßnahmen auf den privaten Grundstücken zu versickern. Dazu ist das Gelände entsprechend aufzuformen, um eine vertikale Sickerraumfähigkeit von 1,0 m zu schaffen. Die Versickerung hat hier über Mulden mit einer belebten Oberbodenschicht von mind. 0,30 m zu erfolgen. Die Errichtung eines Speichers oder die Entnahme von Brauchwasser bleiben hiervon unberührt. Das gleiche gilt für die Versickerungsgründe nach § 8 NWG bei der Erteilung der wasserrechtlichen Erlaubnis.

3.) Einstellplätze
Für jede Wohnung in einem Einzel- oder Doppelhaus sind mindestens 1,5 Einstellplätze auf dem Baugrundstück herzustellen. Für jede Wohnung in einer Hausgruppe ist mindestens 1 Einstellplatz auf dem Baugrundstück herzustellen. Bei der Errichtung eines Wohngebäudes mit lediglich einer Wohneinheit können die beiden dann erforderlichen Einstellplätze hintereinander auf dem Baugrundstück angelegt werden, so dass ein Einstellplatz nicht jederzeit ungehindert angefahren werden kann.

Zwischenhandlungen gegen die o.g. Festsetzungen/ örtlichen Bauvorschriften sind Ordnungswidrigkeiten Auf § 80 NBauO und auf das Ordnungswidrigkeitengesetz (OWiG) wird verwiesen.

C. Hinweise

Für diesen Bebauungsplan gilt die Verordnung über die bauliche Nutzung der Grundstücke (BauNVO) i. d. F. vom 23.01.1990 (BGBl. I S. 132) zuletzt geändert durch Artikel 2 des Gesetzes zur Stärkung der Innenentwicklung in den Städten und Gemeinden und weiteren Fortentwicklung des Städtebaurechts vom 11.6.2013 (BGBl. I, S. 1548).

Zur Herstellung der Versickerungsfähigkeit und der wasserwirtschaftlichen Entsorgungseinrichtungen muss die Höhe der Geländeoberfläche auf den privaten Baugrundstücken ggf. durch Aufschüttung angehoben werden. Die Höhenmaße sind vor Baubeginn bei der Gemeinde Wietmarschen zu erfragen.

Das Plangebiet liegt innerhalb der Baubeschränkungszone des Luft-Boden-Schießplatzes Nordhorn-Range. Hier dürfen Gebäude eine Höhe von 30 m über Gelände nicht überschreiten.

Das Plangebiet liegt innerhalb des Flugbeschränkungsgebietes ED R 37a, in dem Windkraftanlagen und andere hochaufragende Hindernisse nicht errichtet werden dürfen.

Sollten bei den geplanten Bau- und Erdarbeiten ur- oder frühgeschichtliche Bodenfunde (das können u. a. sein: Tongefäßscherben, Holzkohleinsammlungen, Schlacken sowie auffällige Bodenverfärbungen und SteinKonzentrationen, auch geringe Spuren solcher Funde) gemacht werden, sind diese gemäß § 14 Abs. 1 des Niedersächsischen Denkmalschutzgesetzes (NDSchG) meldepflichtig und müssen unverzüglich der zuständigen Unteren Denkmalschutzbehörde des Landkreises Grafschaft Bentheim, NINO-Alle 2, 48529 Nordhorn, Tel.: 05921 96 3512, sowie dem Niedersächsischen Landesamt für Denkmalpflege - Referat Archäologie - Stützpunkt Oldenburg, Ofener Straße 15, Tel.: 0441 20576615, gemeldet werden. Bodenfunde und Fundstellen sind nach § 14 Abs. 2 NDSchG bis zum Ablauf von 4 Werktagen nach der Anzeige unverändert zu lassen, bzw. für ihren Schutz ist Sorge zu tragen, wenn nicht die Denkmalschutzbehörde vorher die Fortsetzung der Arbeiten gestattet.

Die o.g. Regelwerke werden im Bauamt der Gemeinde (zu den allgemeinen Öffnungszeiten) zur Einsicht bereitgehalten.

Vorhandene Bäume ab einem Brusthöhendurchmesser von 30 cm, die vom Eingriff betroffen sind, sind grundsätzlich vor dem Abtrieb auf Höhlen und Spalten (mögliche Bruthabitate / Quartiere für Vögel und Fledermäuse) zu überprüfen. Die Untersuchung ist nur durch fachkundliches Personal durchzuführen und das Protokoll der Untersuchung ist der Unteren Naturschutzbehörde zu übersenden.

Um Schäden an den zu erhaltenden Bäumen durch Baustellenmaßnahmen zu vermeiden, ist die DIN 18920 einzuhalten.

Von der Landesstraße 45 gehen erhebliche Emissionen aus. Für die geplanten Bauvorhaben können gegenüber dem Träger der Straßenbaulast keinerlei Entschädigungsansprüche hinsichtlich Immissionschutz geltend gemacht werden.

Präambel und Ausfertigung

Aufgrund der § 1 Abs. 3 und 10 des Baugesetzbuches (BauGB) vom 03.11.2017 (BGBl. I S. 3634) in der aktuell gültigen Fassung, des § 84 der Niedersächsischen Bauordnung (NBauO) vom 03.04.2012 (Nds. GVBl. S. 46) in der aktuell gültigen Fassung und der §§ 10 und 58 des Niedersächsischen Kommunalverfassungsgesetzes (NKomVG) vom 17.12.2010 (Nds. GVBl. S. 578) in der aktuell gültigen Fassung hat der Rat der Gemeinde Wietmarschen diesen Bebauungsplan Nr. 140 "Rosen", bestehend aus der Planzeichnung, den textlichen Festsetzungen und den örtlichen Bauvorschriften, als Satzung beschlossen.

Wietmarschen, den (SIEGEL) Der Bürgermeister

Aufstellungsbeschluss

Der Verwaltungsausschuss der Gemeinde Wietmarschen hat in seiner Sitzung am 26.04.2021 die Aufstellung des Bebauungsplans beschlossen. Der Aufstellungsbeschluss ist gemäß § 2 Abs. 1 BauGB am 25.02.2023 ortsüblich bekannt gemacht worden.

Wietmarschen, den Der Bürgermeister

Planunterlage

Kartengrundlage: Liegenschaftskarte
Quelle: Auszug aus den Geobasisdaten der Niedersächsischen Vermessungs- und Katasterverwaltung.


© 2021 Landesamt für Geoinformation und Landesvermessung Niedersachsen Regionaldirektion Osnabrück-Meppen

Landkreis Grafschaft Bentheim
Gemeinde : Wietmarschen
Gemarkung : Wietmarschen
Flur : 7
Maßstab : 1:1000

Diese amtliche Präsentation und die ihr zugrunde liegenden Angaben des amtlichen Vermessungswesens sind nach § 5 des Niedersächsischen Gesetzes über das amtliche Vermessungswesen vom 12. Dezember 2002 (Nds. GVBl 2003) geschützt. Die Verwertung für nichtgeneigte oder wirtschaftliche Zwecke und die öffentliche Wiedergabe ist nur mit Erlaubnis der zuständigen Vermessungs- und Katasterbehörde zulässig.

Die Planunterlage entspricht dem Inhalt des Liegenschaftskatasters und weist die städtebaulich bedeutsamen baulichen Anlagen sowie Straßen, Wege und Plätze vollständig nach (Az. L4-145/2021 Stand vom 15.11.2021). Sie ist hinsichtlich der Darstellung der Grenzen und der baulichen Anlagen geometrisch einwandfrei.
Die Übertragbarkeit der neu zu bildenden Grenzen in die Örtlichkeit ist einwandfrei möglich.

Nordhorn, den Landesamt für Geoinformation und Landesvermessung Niedersachsen Regionaldirektion Osnabrück-Meppen - Katasteramt Nordhorn -
(Siegel)

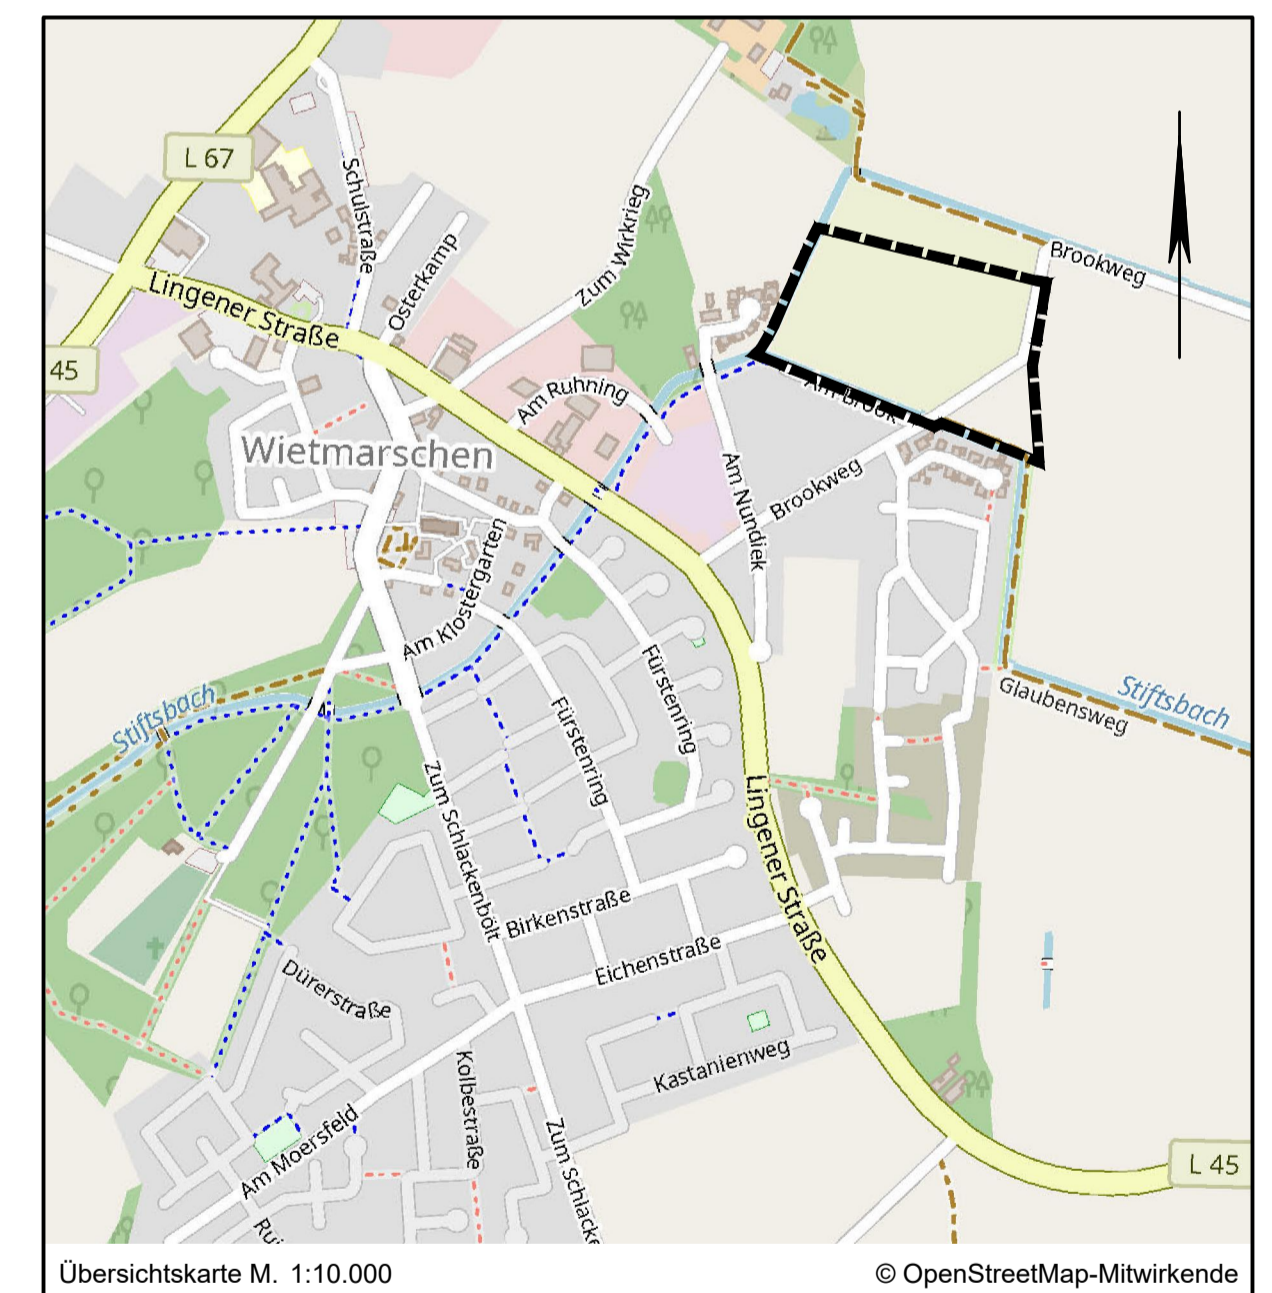

Lagebezug: ETRS89 UTM 32N

Entwurfsbearbeitung:	Datum	Zeichen
IPW INGENIEURPLANUNG GmbH & Co. KG Marie-Curie-Str. 4a • 49134 Wallerhorst Tel. 05407/8893-0 • Fax 05407/8893-88 gez. ppa. Desmarowitz	bearbeitet	12.2023 Gr
	gezeichnet	12.2023 Hd
	geprüft	12.2023 Gr
freigegeben	12.2023 Dw	

Wallenhorst, 14.12.2023

Pfad: H:\WIET_GEG\221296\PLAENE\B\lp_bplan-140_05.dwg(Abschrift)

Gemeinde Wietmarschen

Bebauungsplan Nr. 140

"Rosen"

mit örtlichen Bauvorschriften

ABSCHRIFT

Maßstab 1:1.000

Postdatum: 03.01.2024 Speicherdatum: 07.12.2023