

Übersichtskarte M. 1:25.000

© OpenStreetMap-Mitwirkende

Lagebezug: ETRS89 UTM 32N

Entwurfsbearbeitung:

**IPW** INGENIEURPLANUNG GmbH & Co.KG  
 Marie-Curie-Str.4a • 49134 Wallenhorst  
 Tel.05407/880-0 • Fax05407/880-88

Wallenhorst, 08.10.2024

	Datum	Zeichen
bearbeitet	10.2024	Gr
gezeichnet	10.2024	Hd
geprüft		
freigegeben		

Pfad:


H:\WIETMAR\223508\PLAENE\BP\bp\_fnp-35aen\_01.dwg(FNP)




## Gemeinde Wietmarschen Flächennutzungsplan 35. Änderung

Entwurf

Maßstab 1:10.000

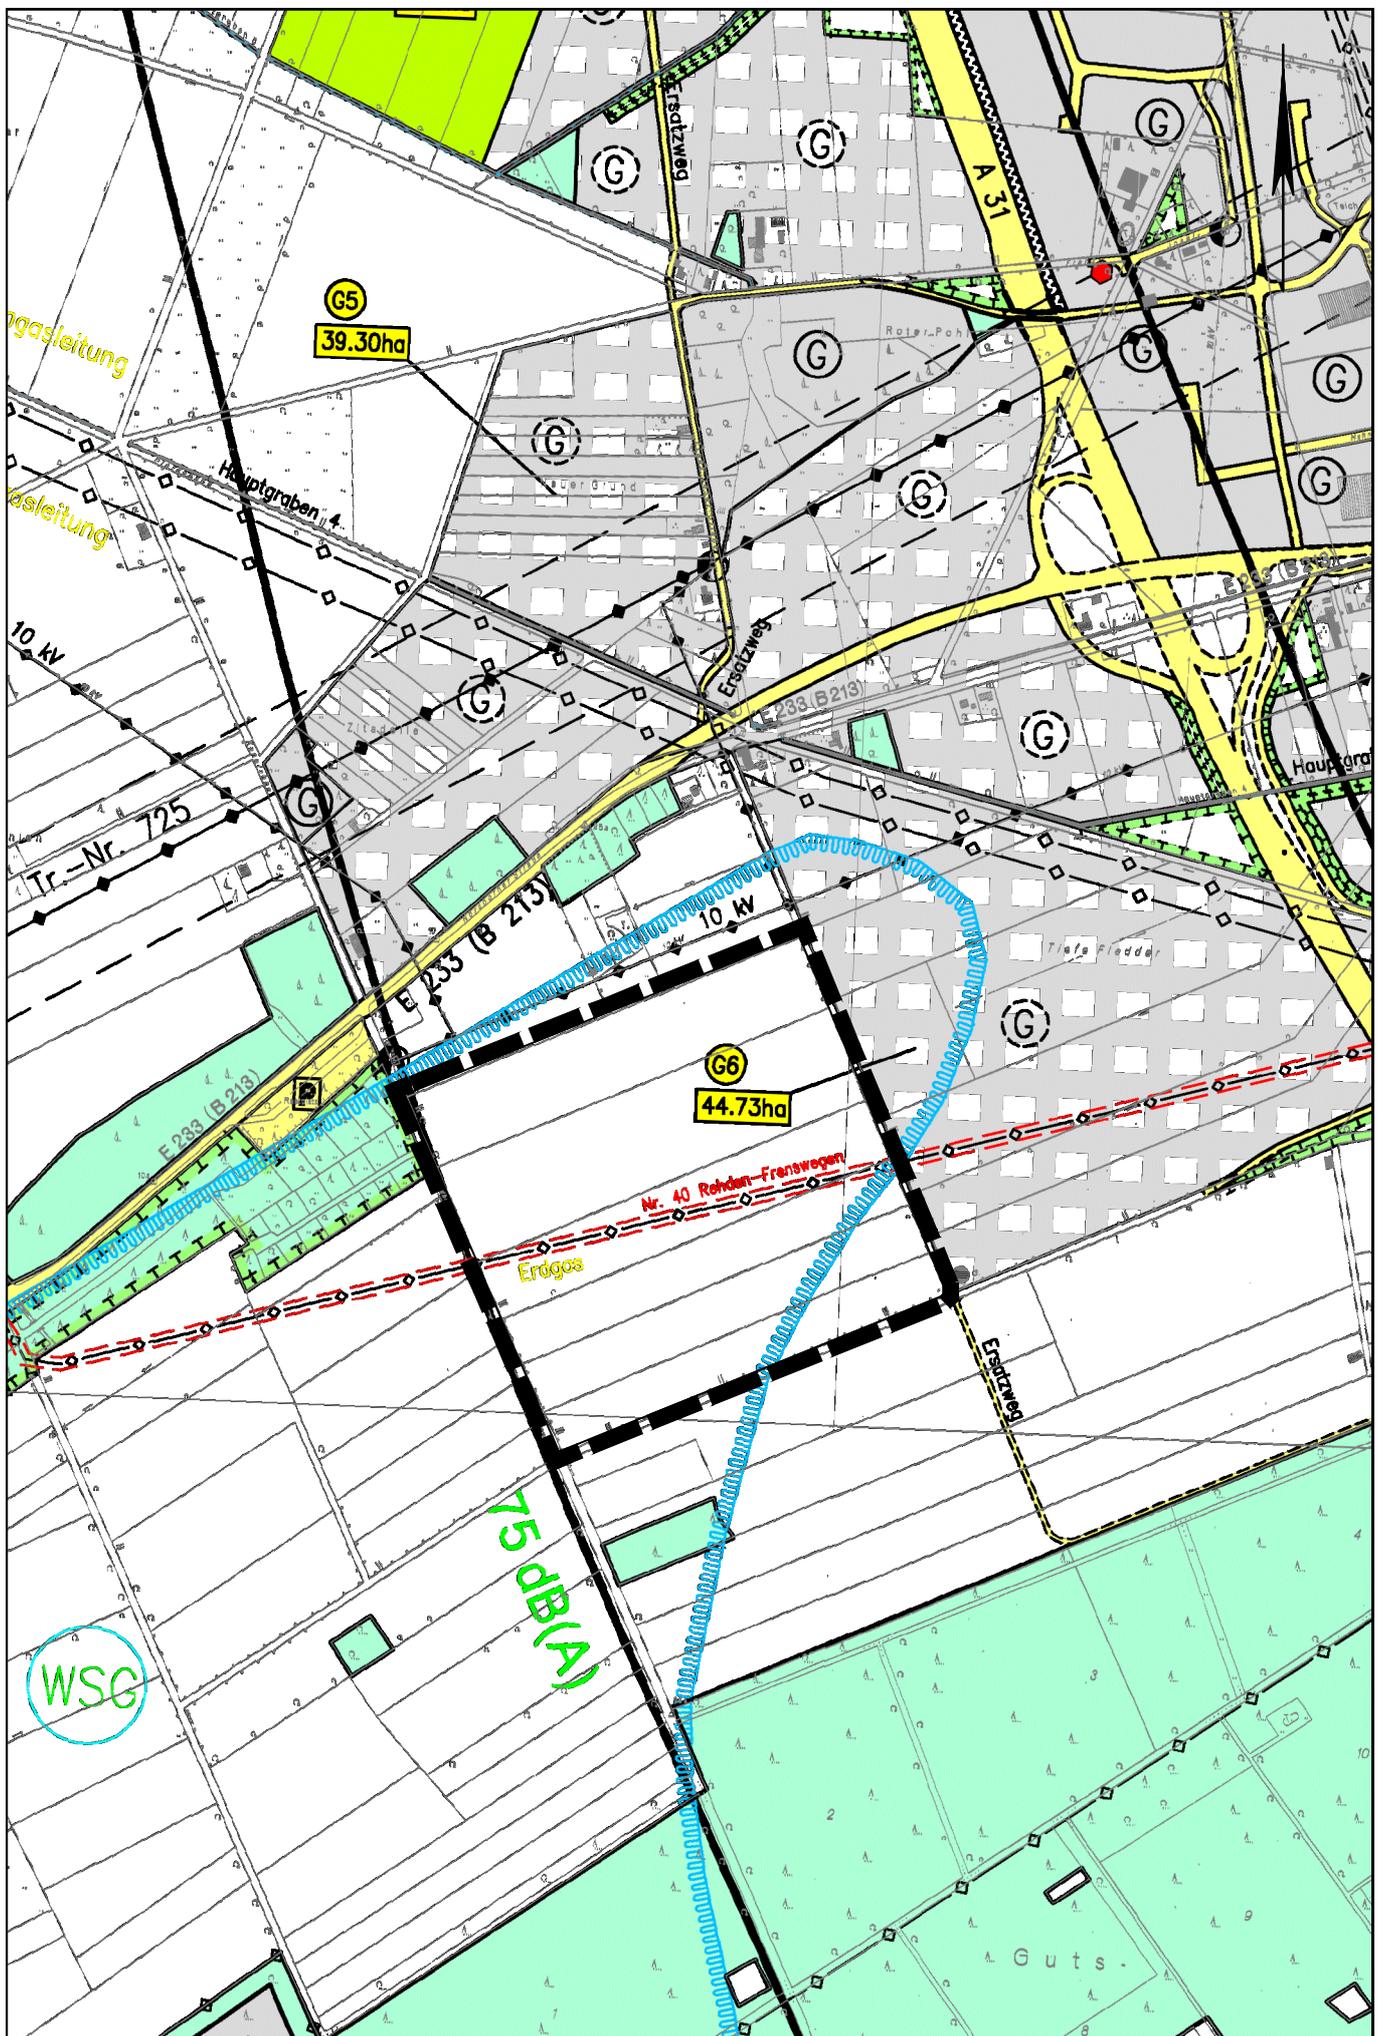

wirksamer Flächennutzungsplan

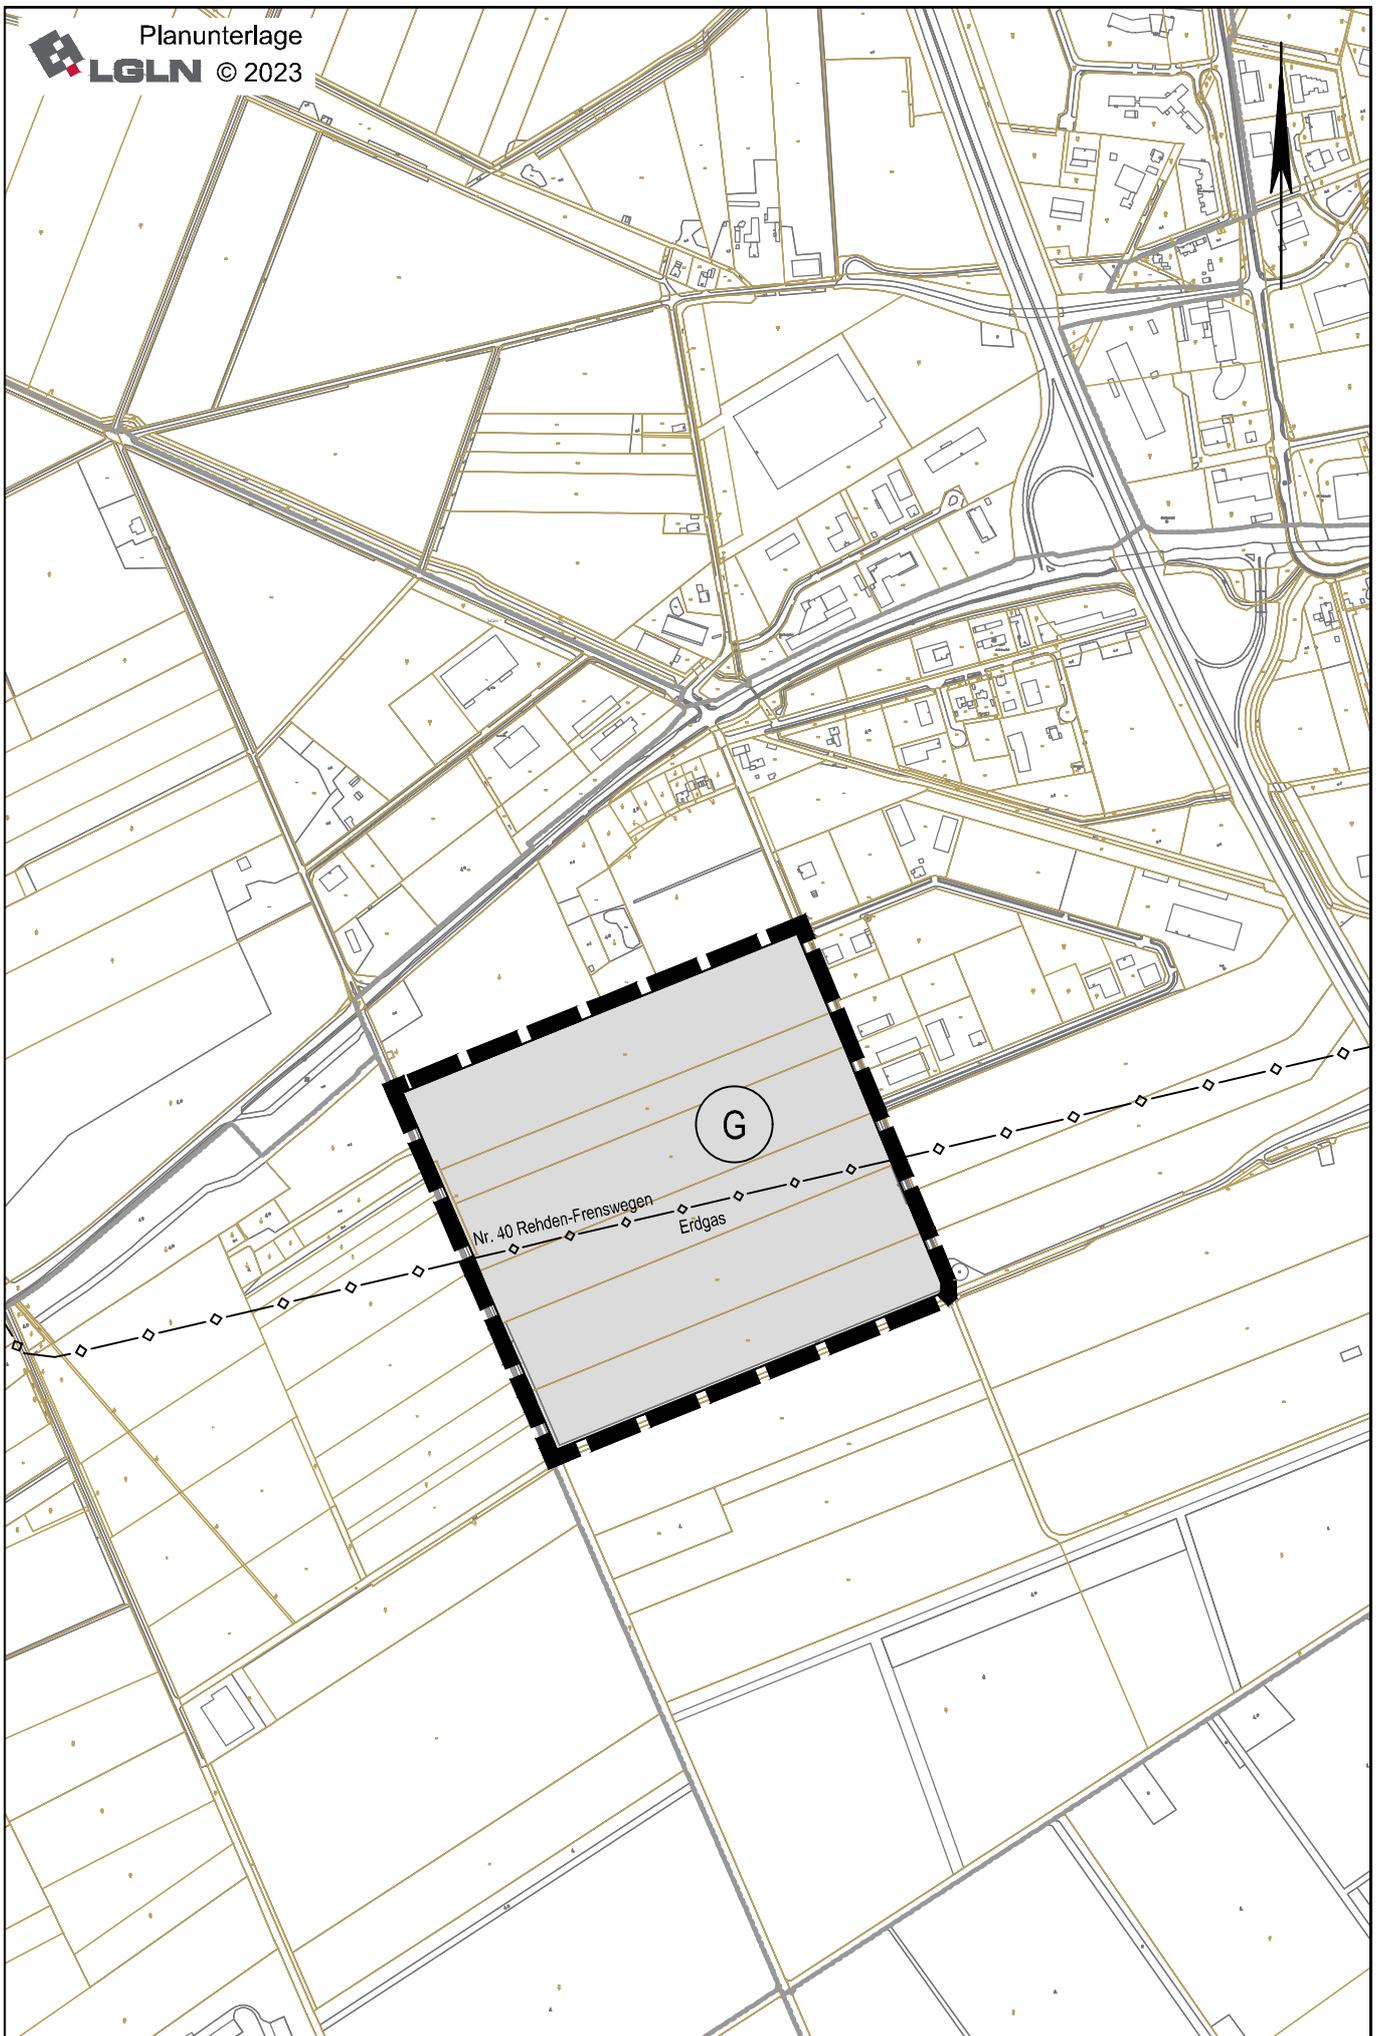

## 35. Flächennutzungsplanänderung

# Planzeichenerklärung

Gemäß Planzeichenverordnung 1990 vom 18.12.1990 (BGBl. 1991 I, S. 58) in der aktuell gültigen Fassung und der Baunutzungsverordnung vom 21.11.2017 (BGBl. I, S. 3786) in der aktuell gültigen Fassung.

Art der baulichen Nutzung  
(gem. § 5 Abs. 2 Nr. 1 BauGB i.V.m. § 1 Abs. 1 BauNVO)



Gewerbliche Baufläche

Hauptversorgungs- und Hauptabwasserleitungen  
(gem. § 5 Abs. 2 Nr. 4 und Abs. 4 BauGB)

—◇—◇—◇— unterirdisch: Erdgas (Münster)

Sonstige Planzeichen

■ ■ ■ ■ ■ Geltungsbereich der Flächennutzungsplanänderung